


werk **Blokhuispoort Leeuwarden**
 opdrachtgever **BOEI**
 werknummer **1132**

getekend **09.01.2015**
 laatst gewijzigd -
 schaal **1:500**

bladnr.
S00

onderwerp
**Vo - plattegrond
 bestand**

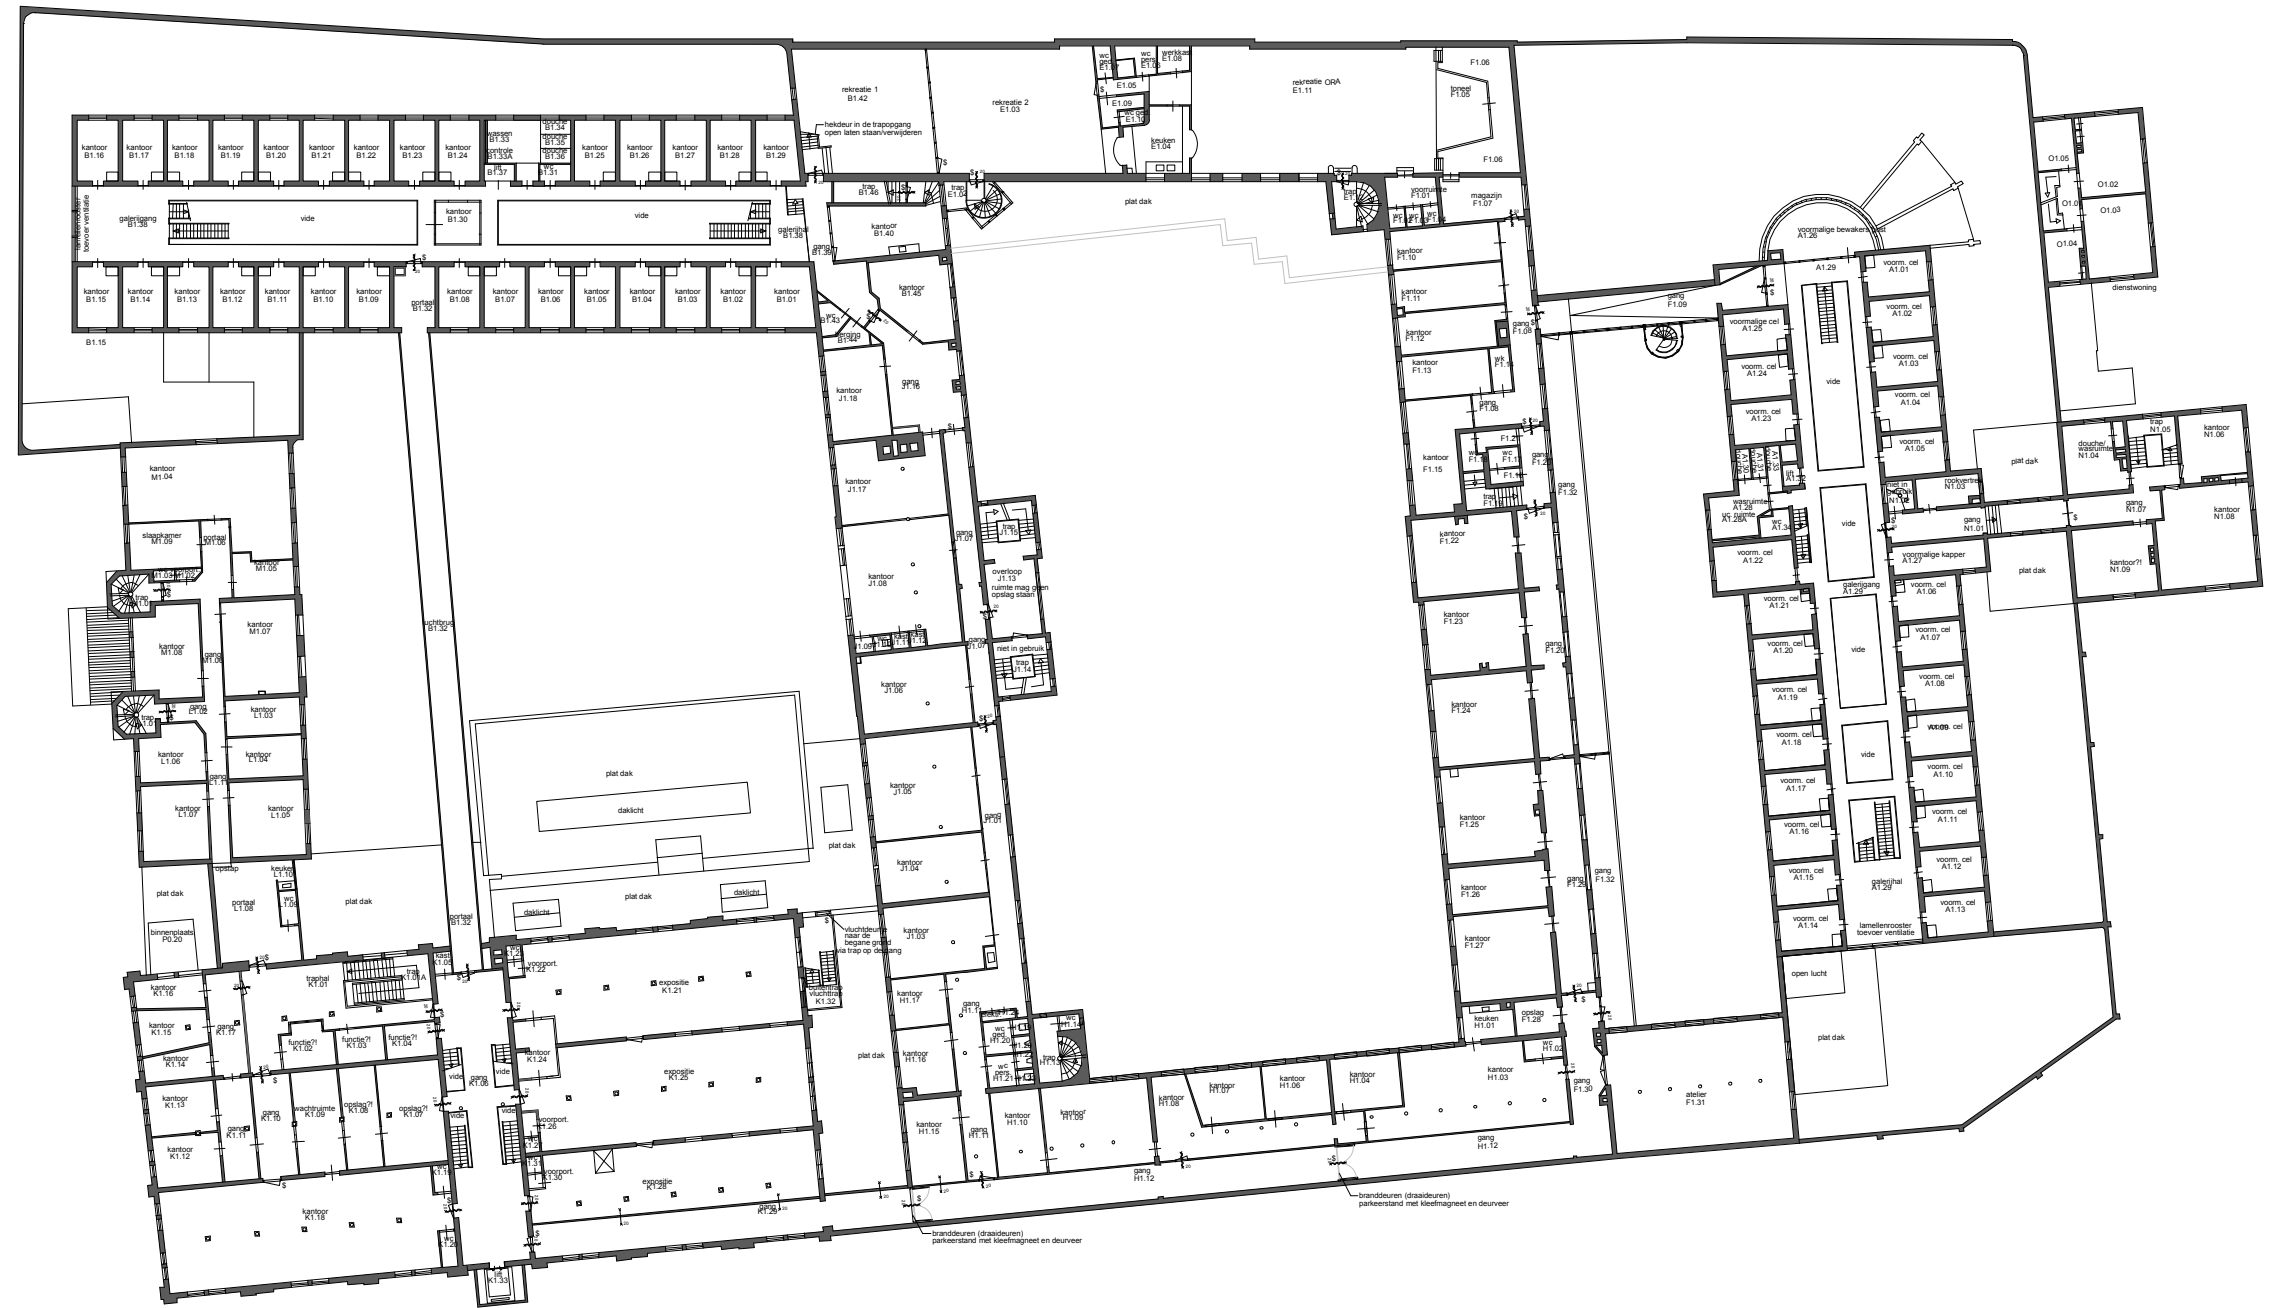

werk **Blokhuispoort Leeuwarden**
 opdrachtgever **BOEI**
 werknummer **1132**

getekend **09.01.2015**
 laatst gewijzigd
 schaal **1:500**

bladnr.
S00

onderwerp
**V1 - plattegrond
 bestand**



