



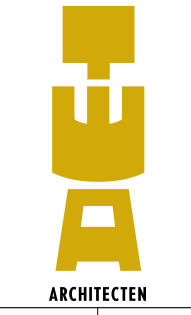

BEGANE GROND

- RENVOOI BRANDVEILIGHEID**
- (20)WTRD rookscheiding 20minuten WTRD (weerstand tegen rookdoorslag)
 - (20) brandscheiding 20minuten WBDBO (weerstand branddoorslag en brandoverslag)
 - (30) brandscheiding 30minuten WBDBO (weerstand branddoorslag en brandoverslag)
 - (60) brandscheiding 60minuten WBDBO (weerstand branddoorslag en brandoverslag)
 - zelfsluitende deur
 - zelfsluitende deur 20min. brandwerend
(indien kruisje aan 1 zijde = enkel brandwerendheid vanaf die zijde)
 - 20min. brandwerend
(indien kruisje aan 1 zijde = enkel brandwerendheid vanaf die zijde)
 - zelfsluitende deur 30min. brandwerend
 - 30min. brandwerend
 - deur voorzien van elektrisch slot, bij brandmelding automatisch te ontgrendelen conform hoofdstuk 10 van "Handboek Brandveiligheidsinstallaties" van Brandweer Nederland
 - Paniekbalk
 - sleutelbuis

- RENVOOI BRANDVEILIGHEIDSIJNSTALLATIES**
- brandmeldcentrale
 - brandmeldpaneel
 - droge blusleiding
 - brandslanghaspel (+ slanglengte)
 - vluchtwegaanduiding, transparant verlichtingsarmatuur, conform NEN-EN 1838 en NEN 3011
 - ruimte voorzien van noodverlichting conform NEN-EN 1838, minimaal 1 lux op vloerniveau in betreffende ruimte
- Gebouw voorzien van gecertificeerde brandmeldinstallatie conform NEN 2535. Brandmeldinstallatie op basis van volledige bewaking, met doormelding naar PAC (particuliere alarmcentrale)
- Gebouw voorzien van ontruimingsalarminstallatie conform NEN 2575, aangesloten op de brandmeldinstallatie;

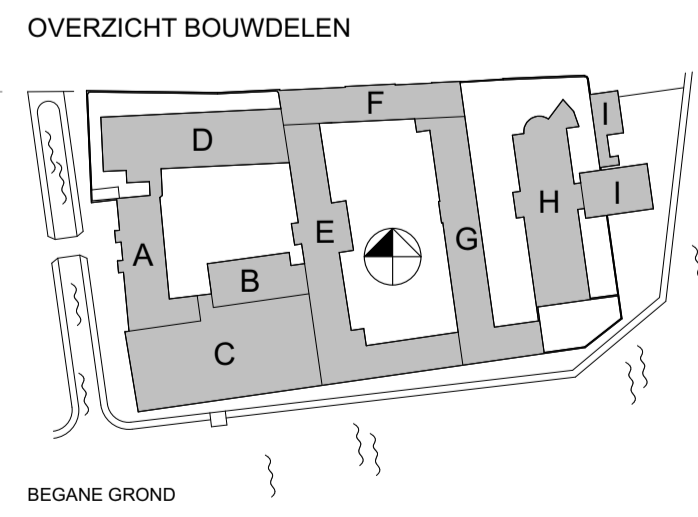




1e VERDIEPING

- RENVOOI BRANDVEILIGHEID**
- rookscheiding 20minuten WTRD (weerstand tegen rookdoorslag)
 - brandscheiding 20minuten WBDBO (weerstand branddoorslag en brandoverslag)
 - brandscheiding 30minuten WBDBO (weerstand branddoorslag en brandoverslag)
 - brandscheiding 60minuten WBDBO (weerstand branddoorslag en brandoverslag)
 - zelfsluitende deur
 - zelfsluitende deur 20min. brandwerend (indien kruisje aan 1 zijde = enkel brandwerendheid vanaf die zijde)
 - 20min. brandwerend (indien kruisje aan 1 zijde = enkel brandwerendheid vanaf die zijde)
 - zelfsluitende deur 30min. brandwerend
 - 30min. brandwerend
 - deur ten alle tijde te openen zonder gebruik te maken van een sleutel
 - deur voorzien van elektrisch slot, bij brandmelding automatisch te ontgrendelen conform hoofdstuk 10 van "Handboek Brandveiligheidsinstallaties" van Brandweer Nederland
 - Paniekbalk
 - sleutelbuis

- RENVOOI BRANDVEILIGHEIDSIJNSTALLATIES**
- brandmeldcentrale
 - brandmeldpaneel
 - droge blusleiding
 - brandslanghaspel (+ slanglengte)
 - vluchtwegaanduiding, transparant verlichtingsarmatuur, conform NEN-EN 1838 en NEN 3011
 - ruimte voorzien van noodverlichting conform NEN-EN 1838, minimaal 1 lux op vloerniveau in betreffende ruimte
- Gebouw voorzien van gecertificeerde brandmeldinstallatie conform NEN 2535. Brandmeldinstallatie op basis van volledige bewaking, met doormelding naar PAC (particuliere alarmcentrale)
- Gebouw voorzien van ontruimingsalarminstallatie conform NEN 2575, aangesloten op de brandmeldinstallatie;

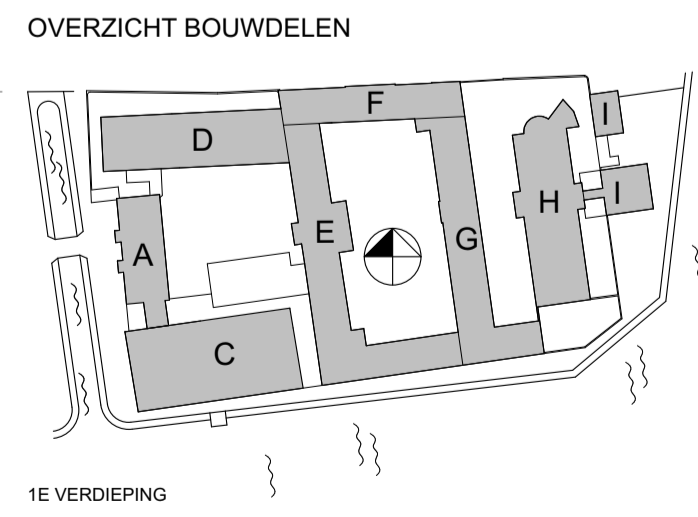

werk Blokhuispoort Leeuwarden
opdrachtgever BOEI
werknummer 1132

getekend 16.02.2015
laatst gewijzigd 07.12.2017
schaal 1:200


bladnr. TA01
onderwerp 1e VERDIEPING ACTUEEL

Bauke Tuinstra
Doeke van Wieren

Bourboomweg 26
9112 HL Burdaard

T 0519 241550
F 0519 241559

E info@TWA-architecten.nl
W www.TWA-architecten.nl

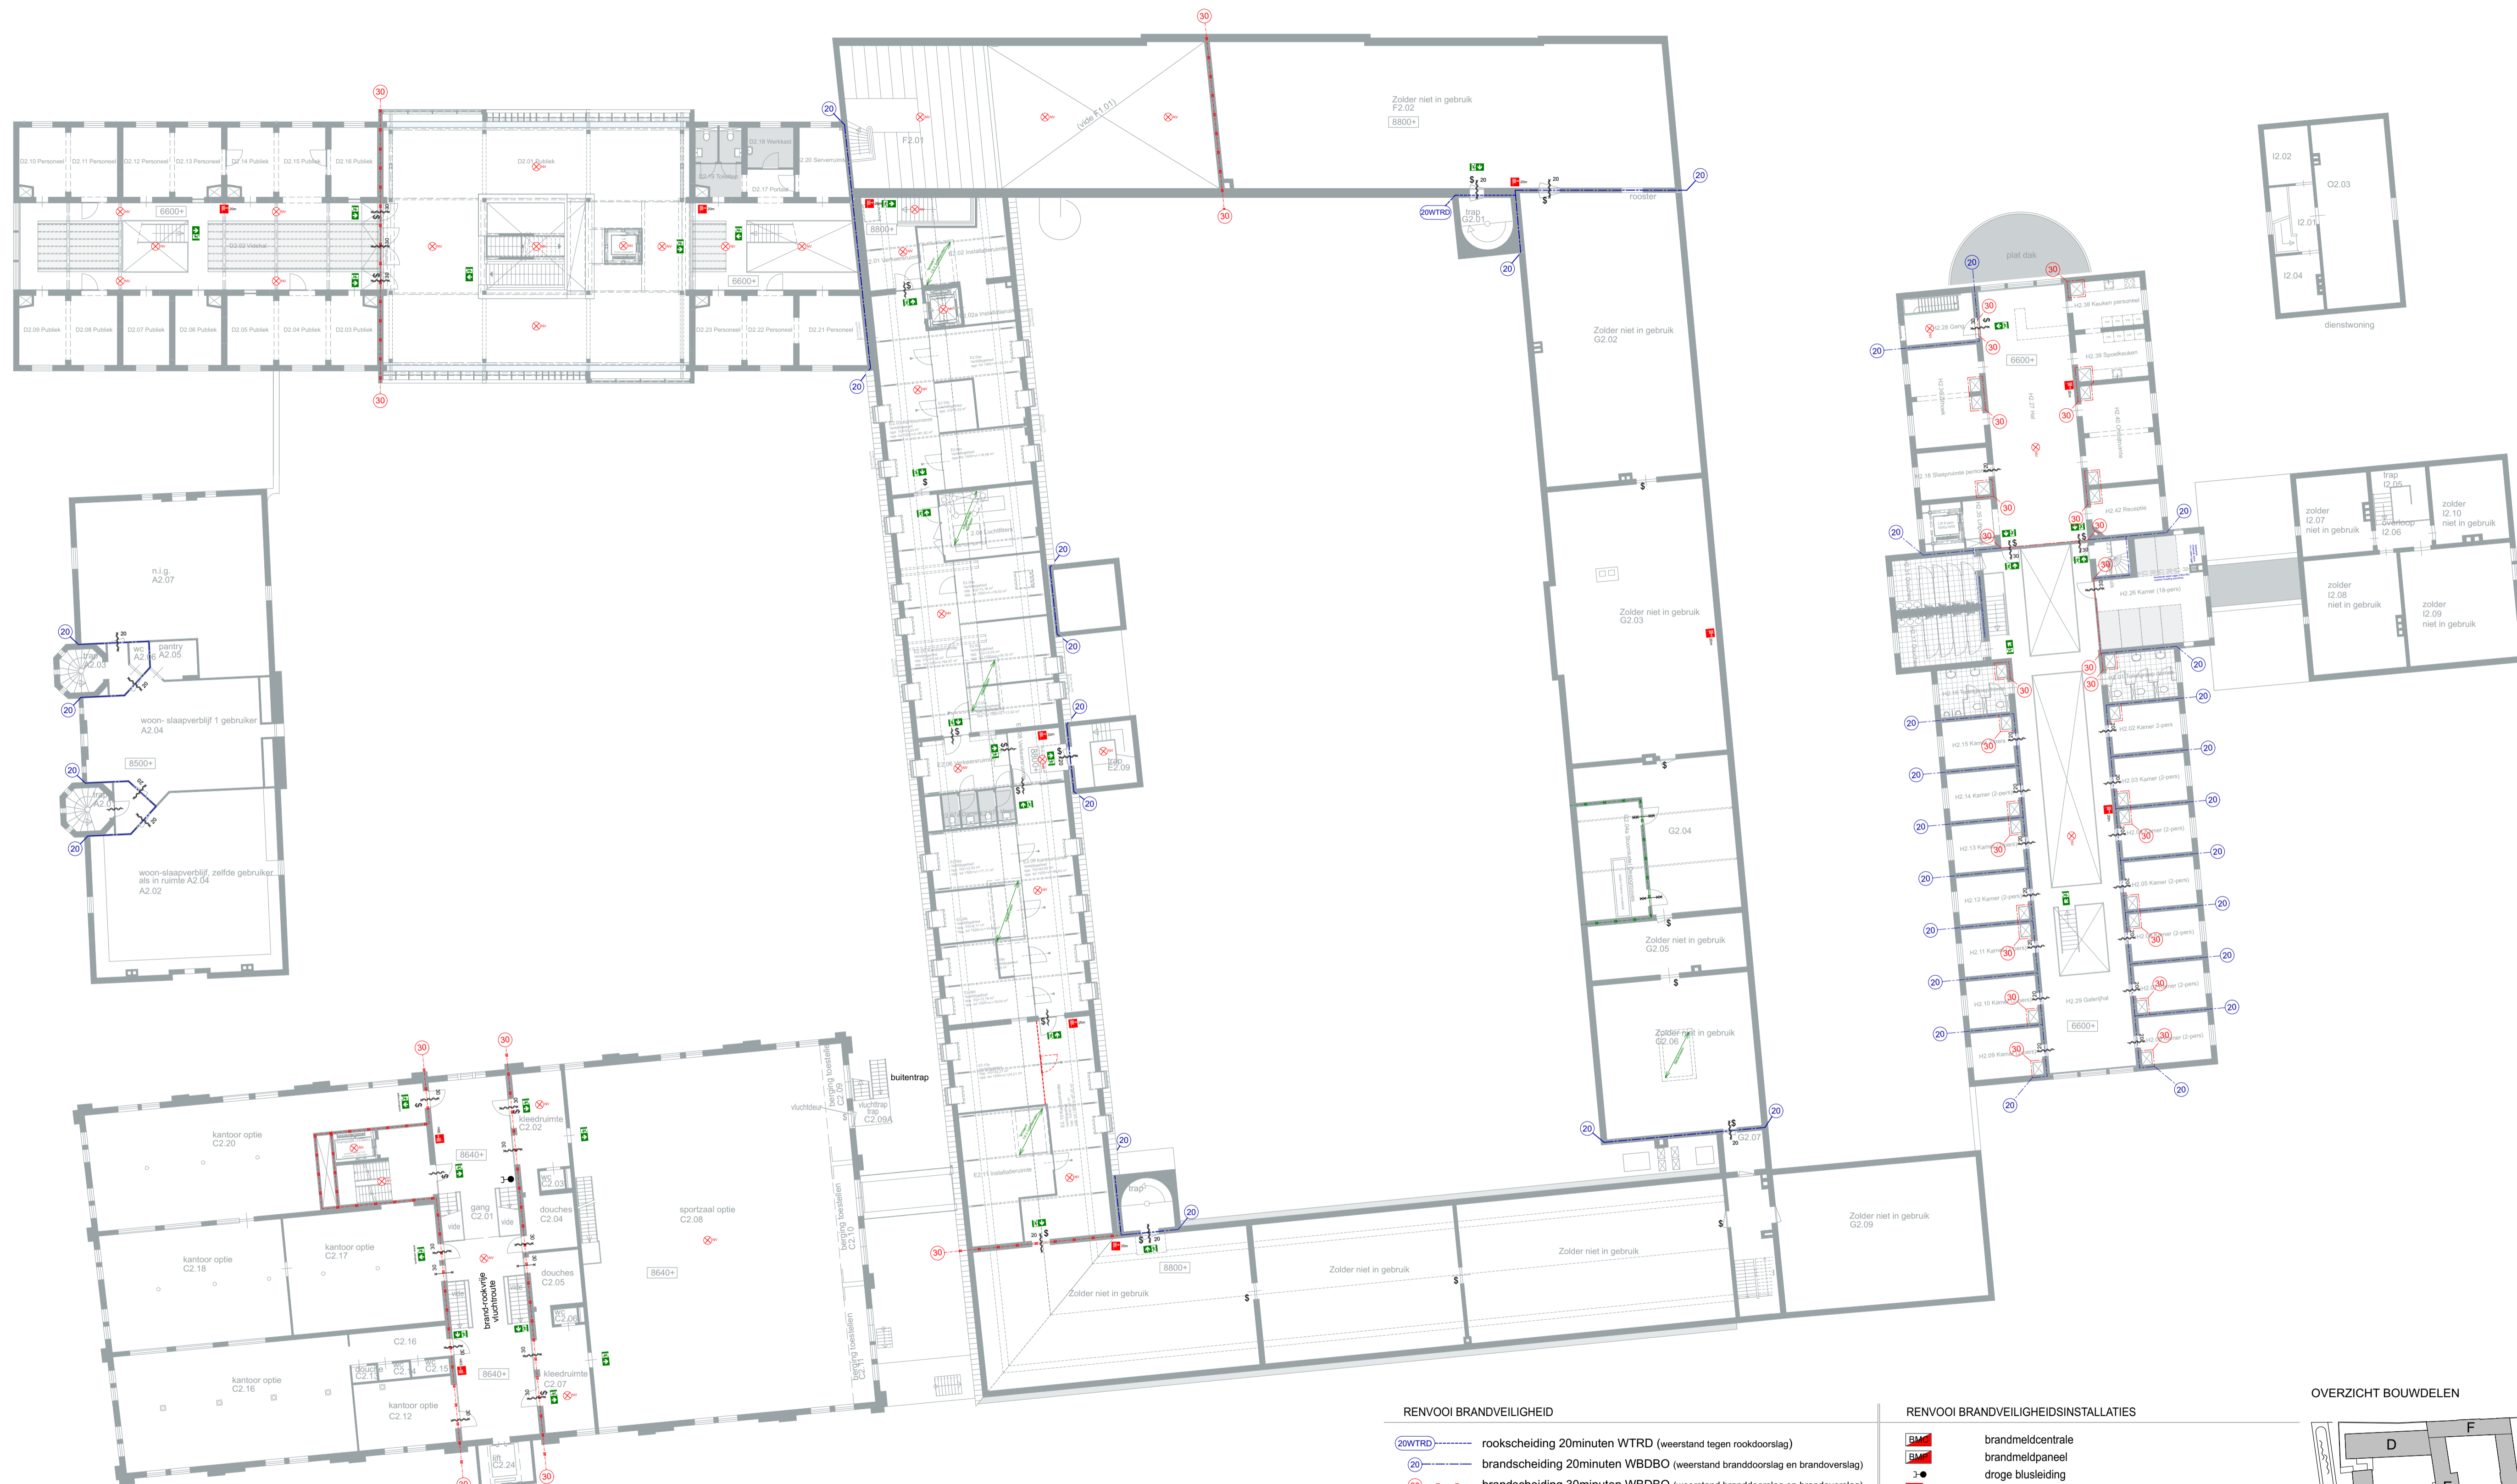


2e VERDIEPING


- RENVOOI BRANDVEILIGHEID**
- 20WTRD rookscheiding 20minuten WTRD (weerstand tegen rookdoorslag)
 - 20 brandscheiding 20minuten WBDBO (weerstand branddoorslag en brandoverslag)
 - 30 brandscheiding 30minuten WBDBO (weerstand branddoorslag en brandoverslag)
 - 60 brandscheiding 60minuten WBDBO (weerstand branddoorslag en brandoverslag)
 - zelfsluitende deur
 - zelfsluitende deur 20min. brandwerend (indien kruisje aan 1 zijde = enkel brandwerendheid vanaf die zijde)
 - 20min. brandwerend (indien kruisje aan 1 zijde = enkel brandwerendheid vanaf die zijde)
 - zelfsluitende deur 30min. brandwerend
 - 30min. brandwerend
 - deur ten alle tijde te openen zonder gebruik te maken van een sleutel
 - deur voorzien van elektrisch slot, bij brandmelding automatisch te ontgrendelen conform hoofdstuk 10 van "Handboek Brandveiligheidsinstallaties" van Brandweer Nederland
 - Paniekbalk
 - sleutelbuis

- RENVOOI BRANDVEILIGHEIDSIJNSTALLATIES**
- brandmeldcentrale
 - brandmeldpaneel
 - droge blusleiding
 - brandslanghaspel (+ slanglengte)
 - vluchtwegaanduiding, transparant verlichtingsarmatuur, conform NEN-EN 1838 en NEN 3011
 - ruimte voorzien van noodverlichting conform NEN-EN 1838, minimaal 1 lux op vloerniveau in betreffende ruimte


Gebouw voorzien van gecertificeerde brandmeldinstallatie conform NEN 2535. Brandmeldinstallatie op basis van volledige bewaking, met doormelding naar PAC (particuliere alarmcentrale)

Gebouw voorzien van ontruimingsalarminstallatie conform NEN 2575, aangesloten op de brandmeldinstallatie;

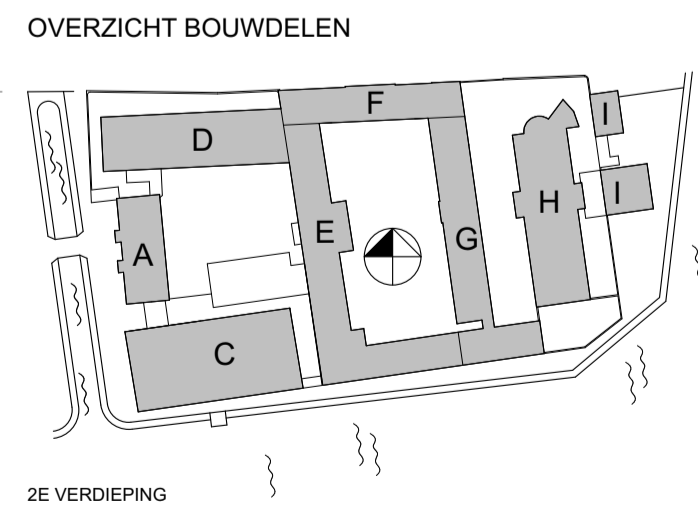

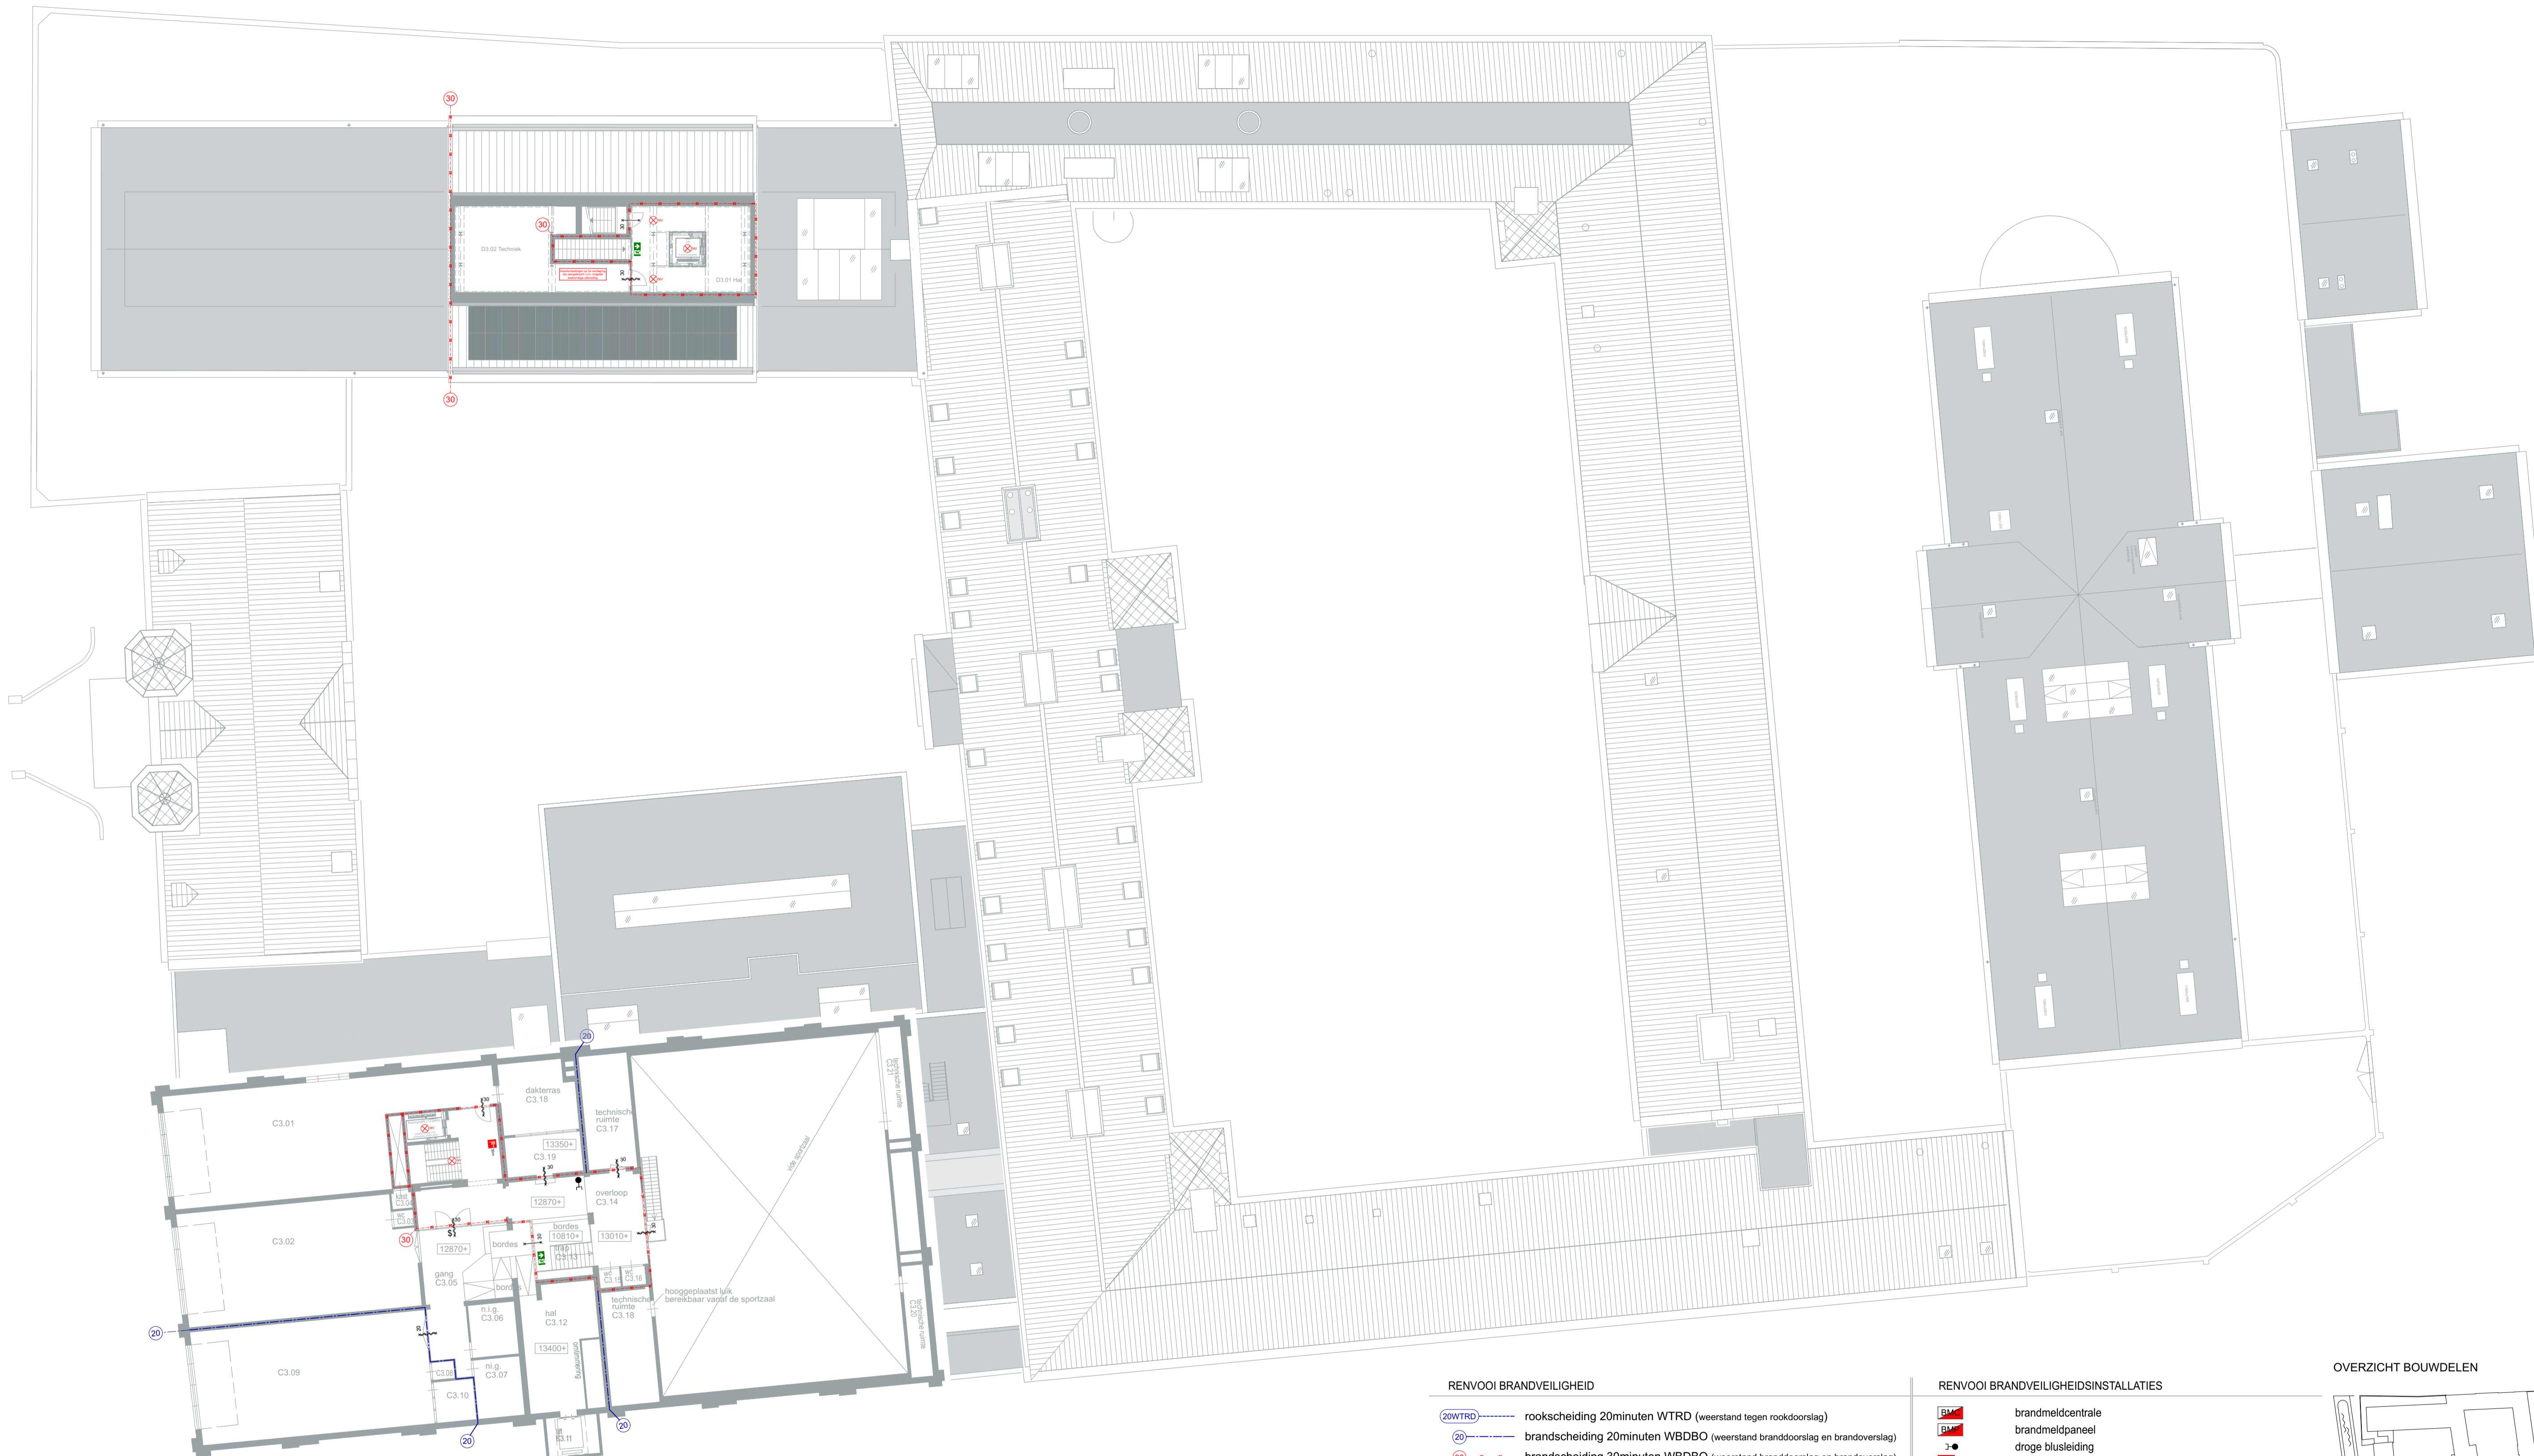


3e VERDIEPING

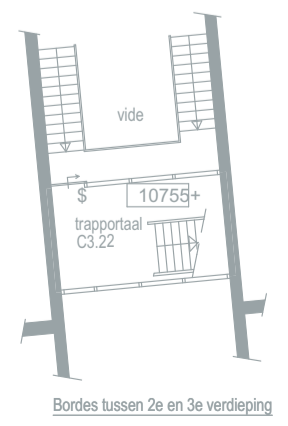

- RENVOOI BRANDVEILIGHEID**
- rookscheiding 20minuten WTRD (weerstand tegen rookdoorslag)
 - brandscheiding 20minuten WBDBO (weerstand branddoorslag en brandoverstag)
 - brandscheiding 30minuten WBDBO (weerstand branddoorslag en brandoverstag)
 - brandscheiding 60minuten WBDBO (weerstand branddoorslag en brandoverstag)
 - zelfsluitende deur
 - zelfsluitende deur 20min. brandwerend (indien knuisje aan 1 zijde = enkel brandwerendheid vanaf die zijde)
 - 20min. brandwerend (indien knuisje aan 1 zijde = enkel brandwerendheid vanaf die zijde)
 - zelfsluitende deur 30min. brandwerend
 - 30min. brandwerend
 - deur ten alle tijde te openen zonder gebruik te maken van een sleutel
 - deur voorzien van elektrisch slot, bij brandmelding automatisch te ontgrendelen conform hoofdstuk 10 van "Handboek Brandveiligheidsinstallaties" van Brandweer Nederland
 - Paniekbalk
 - sleutelbuis

- RENVOOI BRANDVEILIGHEIDSIINSTALLETIES**
- brandmeldcentrale
 - brandmeldpaneel
 - droge blusleiding
 - brandslanghaspel (+ slanglengte)
 - vluchtgeaanduiding, transparant verlichtingsarmatuur, conform NEN-EN 1838 en NEN 3011
 - ruimte voorzien van noodverlichting conform NEN-EN 1838, minimaal 1 lux op vloerniveau in betreffende ruimte
- Gebouw voorzien van gecertificeerde brandmeldinstallatie conform NEN 2535. Brandmeldinstallatie op basis van volledige bewaking, met doormelding naar PAC (particuliere alarmcentrale)
- Gebouw voorzien van ontruimingsalarminstallatie conform NEN 2575, aangesloten op de brandmeldinstallatie;

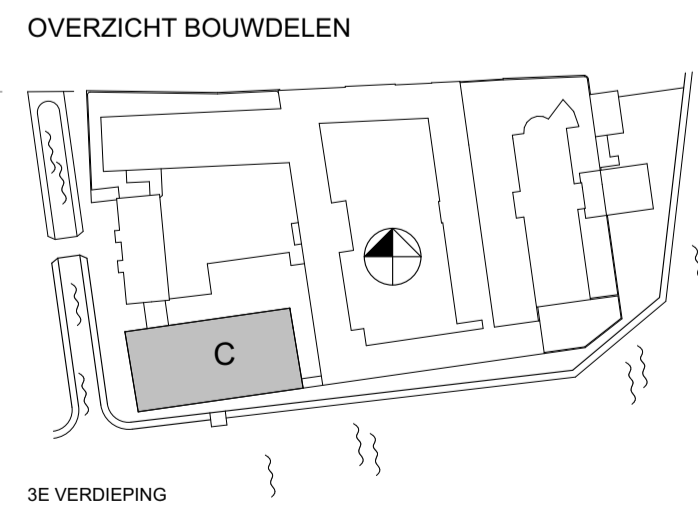


werk **Blokhuispoort Leeuwarden**
 opdrachtgever **BOEI**
 werknnummer 1132

getekend **16.02.2015**
 laatst gewijzigd **07.12.2017**
 schaal 1:200

bladnr. **TA03**
 onderwerp **3e VERDIEPING ACTUEEL**

Bauke Tuinstra Bourboomweg 25 T 0519 241550 E info@TWA-architecten.nl
Doeke van Wieren 9112 HL Burdaard F 0519 241559 W www.TWA-architecten.nl

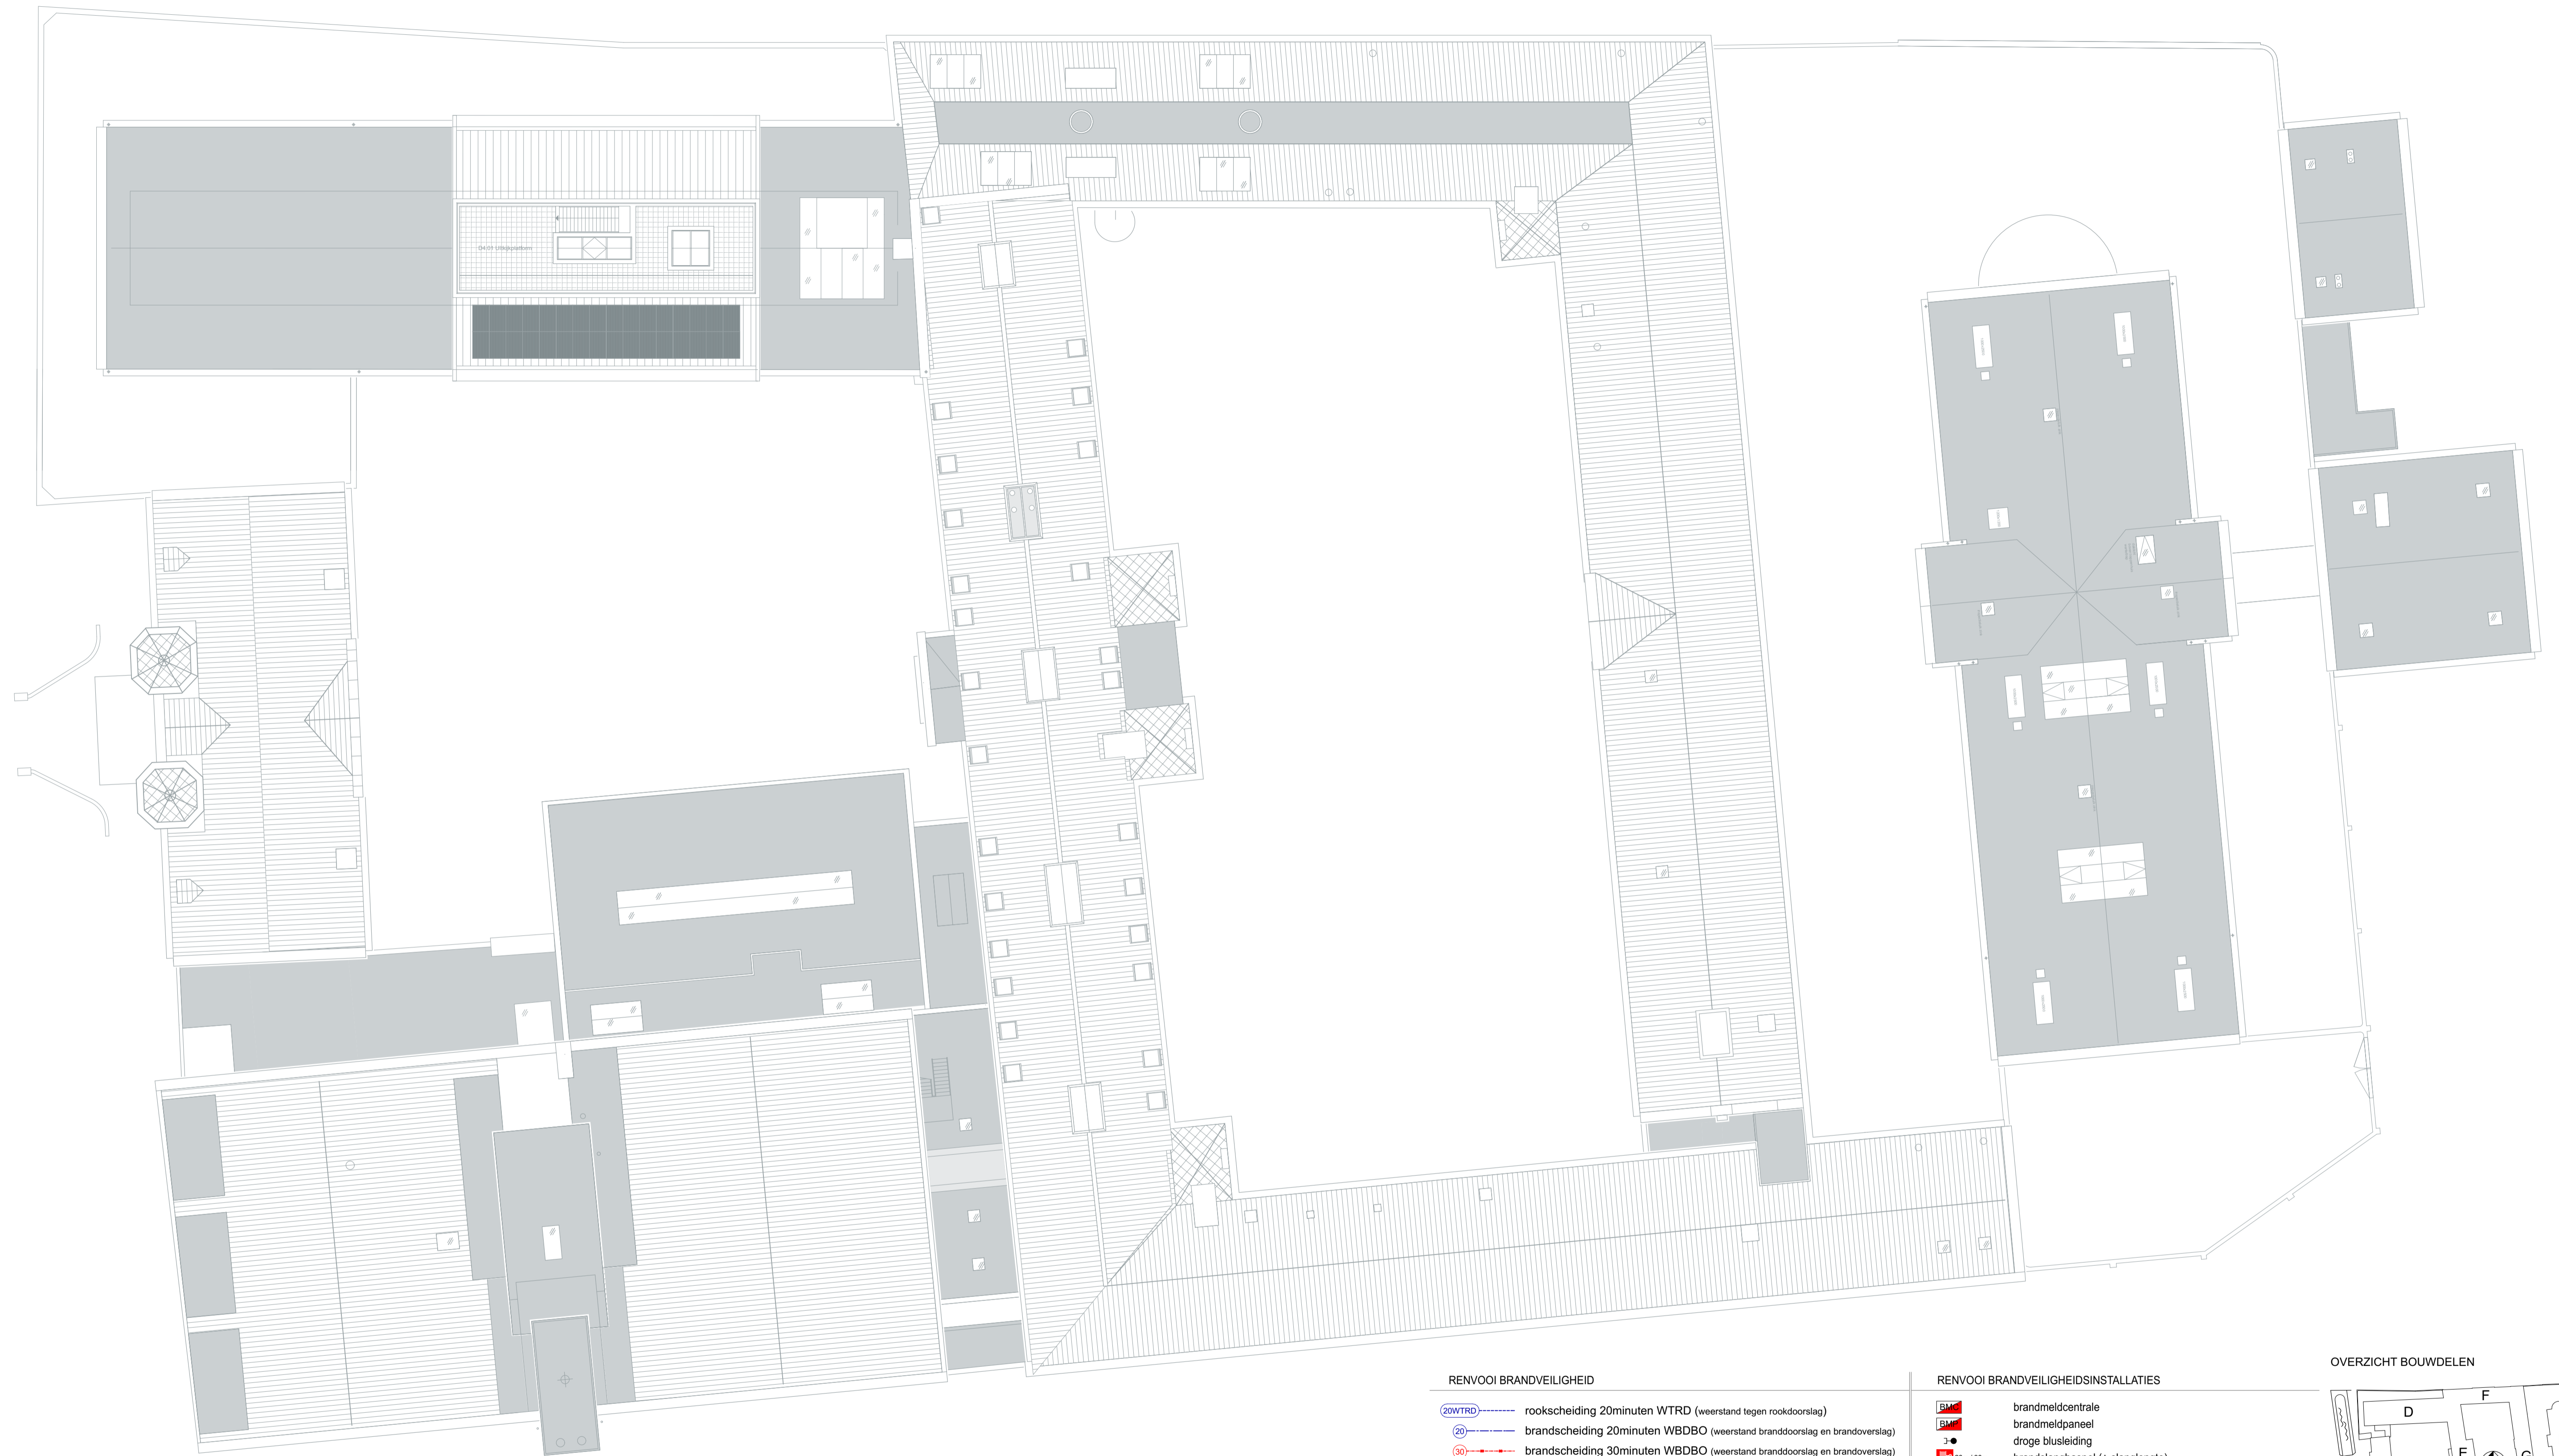
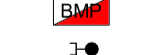






DAKOVERZICHT

RENVOOI BRANDVEILIGHEID

-  rookseiding 20minuten WTRD (weerstand tegen rookdoorslag)
-  brandscheiding 20minuten WBDBO (weerstand branddoorslag en brandoverstag)
-  brandscheiding 30minuten WBDBO (weerstand branddoorslag en brandoverstag)
-  brandscheiding 60minuten WBDBO (weerstand branddoorslag en brandoverstag)
-  zelfsluitende deur
-  zelfsluitende deur 20min. brandwerend
(indien knuisje aan 1 zijde = enkel brandwerendheid vanaf die zijde)
-  20min. brandwerend
(indien knuisje aan 1 zijde = enkel brandwerendheid vanaf die zijde)
-  zelfsluitende deur 30min. brandwerend
-  30min. brandwerend
-  deur ten alle tijde te openen zonder gebruik te maken van een sleutel
-  deur voorzien van elektrisch slot, bij brandmelding automatisch te ontgrendelen conform hoofdstuk 10 van "Handboek Brandveiligheidsinstallaties" van Brandweer Nederland
-  Paniekbalk
-  sleutelbuis


RENVOOI BRANDVEILIGHEIDSIINSTALLETIES

-  brandmeldcentrale
-  brandmeldpaneel
-  droge blusleiding
-  brandslanghaspel (+ slanglengte)
-  vluchtwegaanduiding, transparant verlichtingsarmatuur, conform NEN-EN 1838 en NEN 3011
-  ruimte voorzien van noodverlichting conform NEN-EN 1838, minimaal 1 lux op vloerniveau in betreffende ruimte

Gebouw voorzien van gecertificeerde brandmeldinstallatie conform NEN 2535. Brandmeldinstallatie op basis van volledige bewaking, met doormelding naar PAC (particuliere alarmcentrale)

Gebouw voorzien van ontruimingsalarminstallatie conform NEN 2575, aangesloten op de brandmeldinstallatie;

OVERZICHT BOUWDELEN

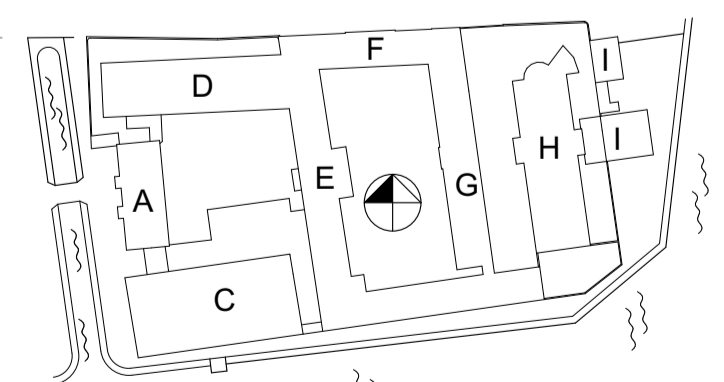

DAKOVERZICHT



werk Blokhuispoort Leeuwarden
opdrachtgever BOEI
werknummer 1132

getekend 16.02.2015
laatst gewijzigd 07.12.2017
schaal 1:200

bladnr.
TAO4

onderwerp
DAKOVERZICHT
ACTUEEL

Bauke Tuinstra Bourboomweg 25 T 0519 241550 E info@TWA-architecten.nl
Doeke van Wieren 9112 HL Burdaard F 0519 241559 W www.TWA-architecten.nl